




Reinhalteverband
Tennengau Nord

Richtlinie Anbohrung Kanalschacht:

Grundriss:

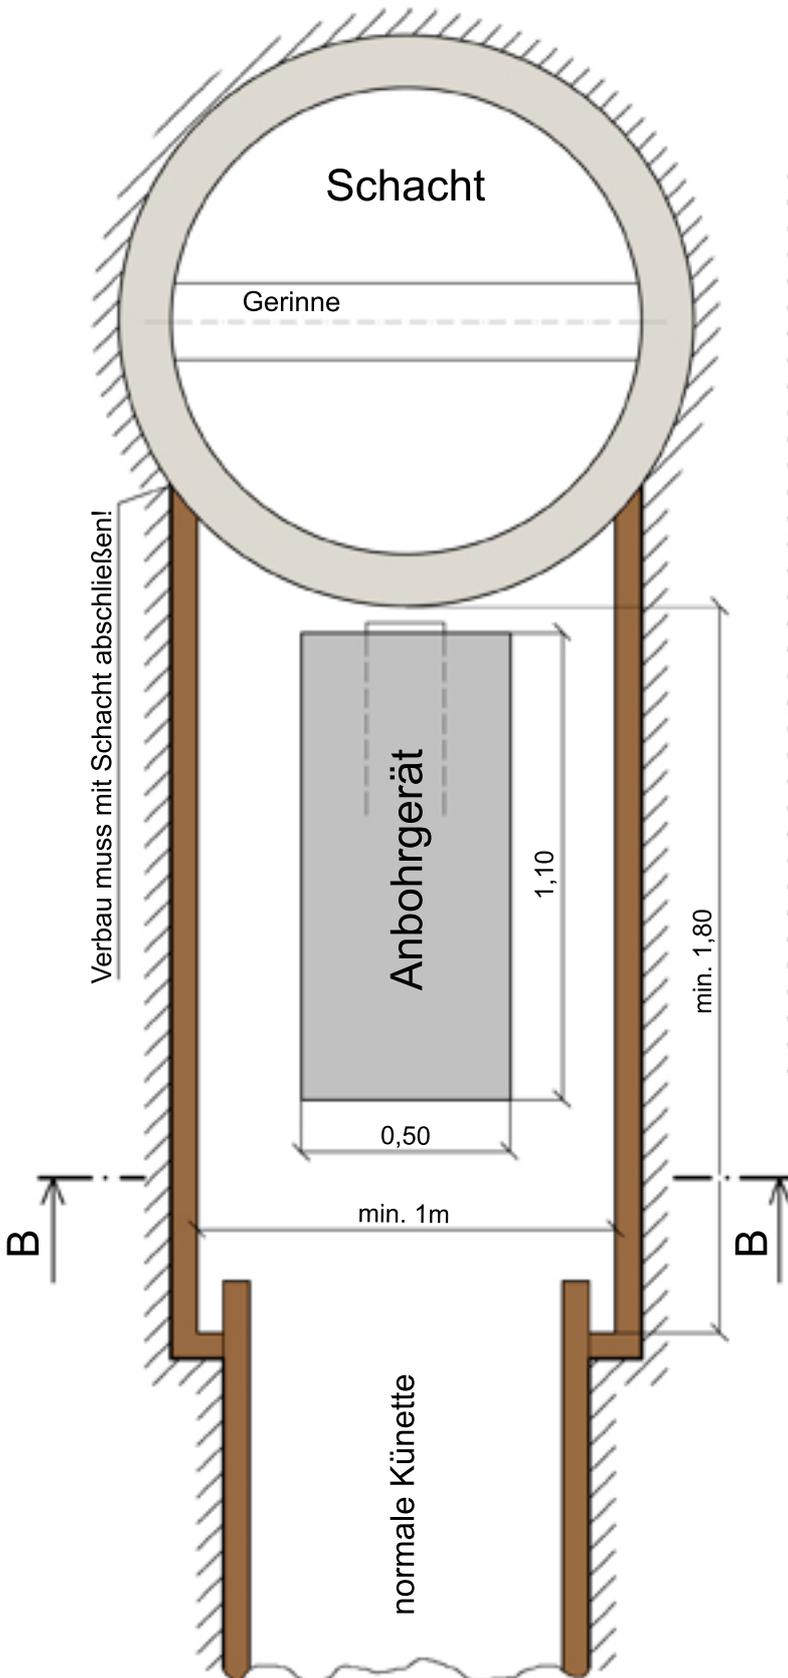

Schnitt B-B:

